
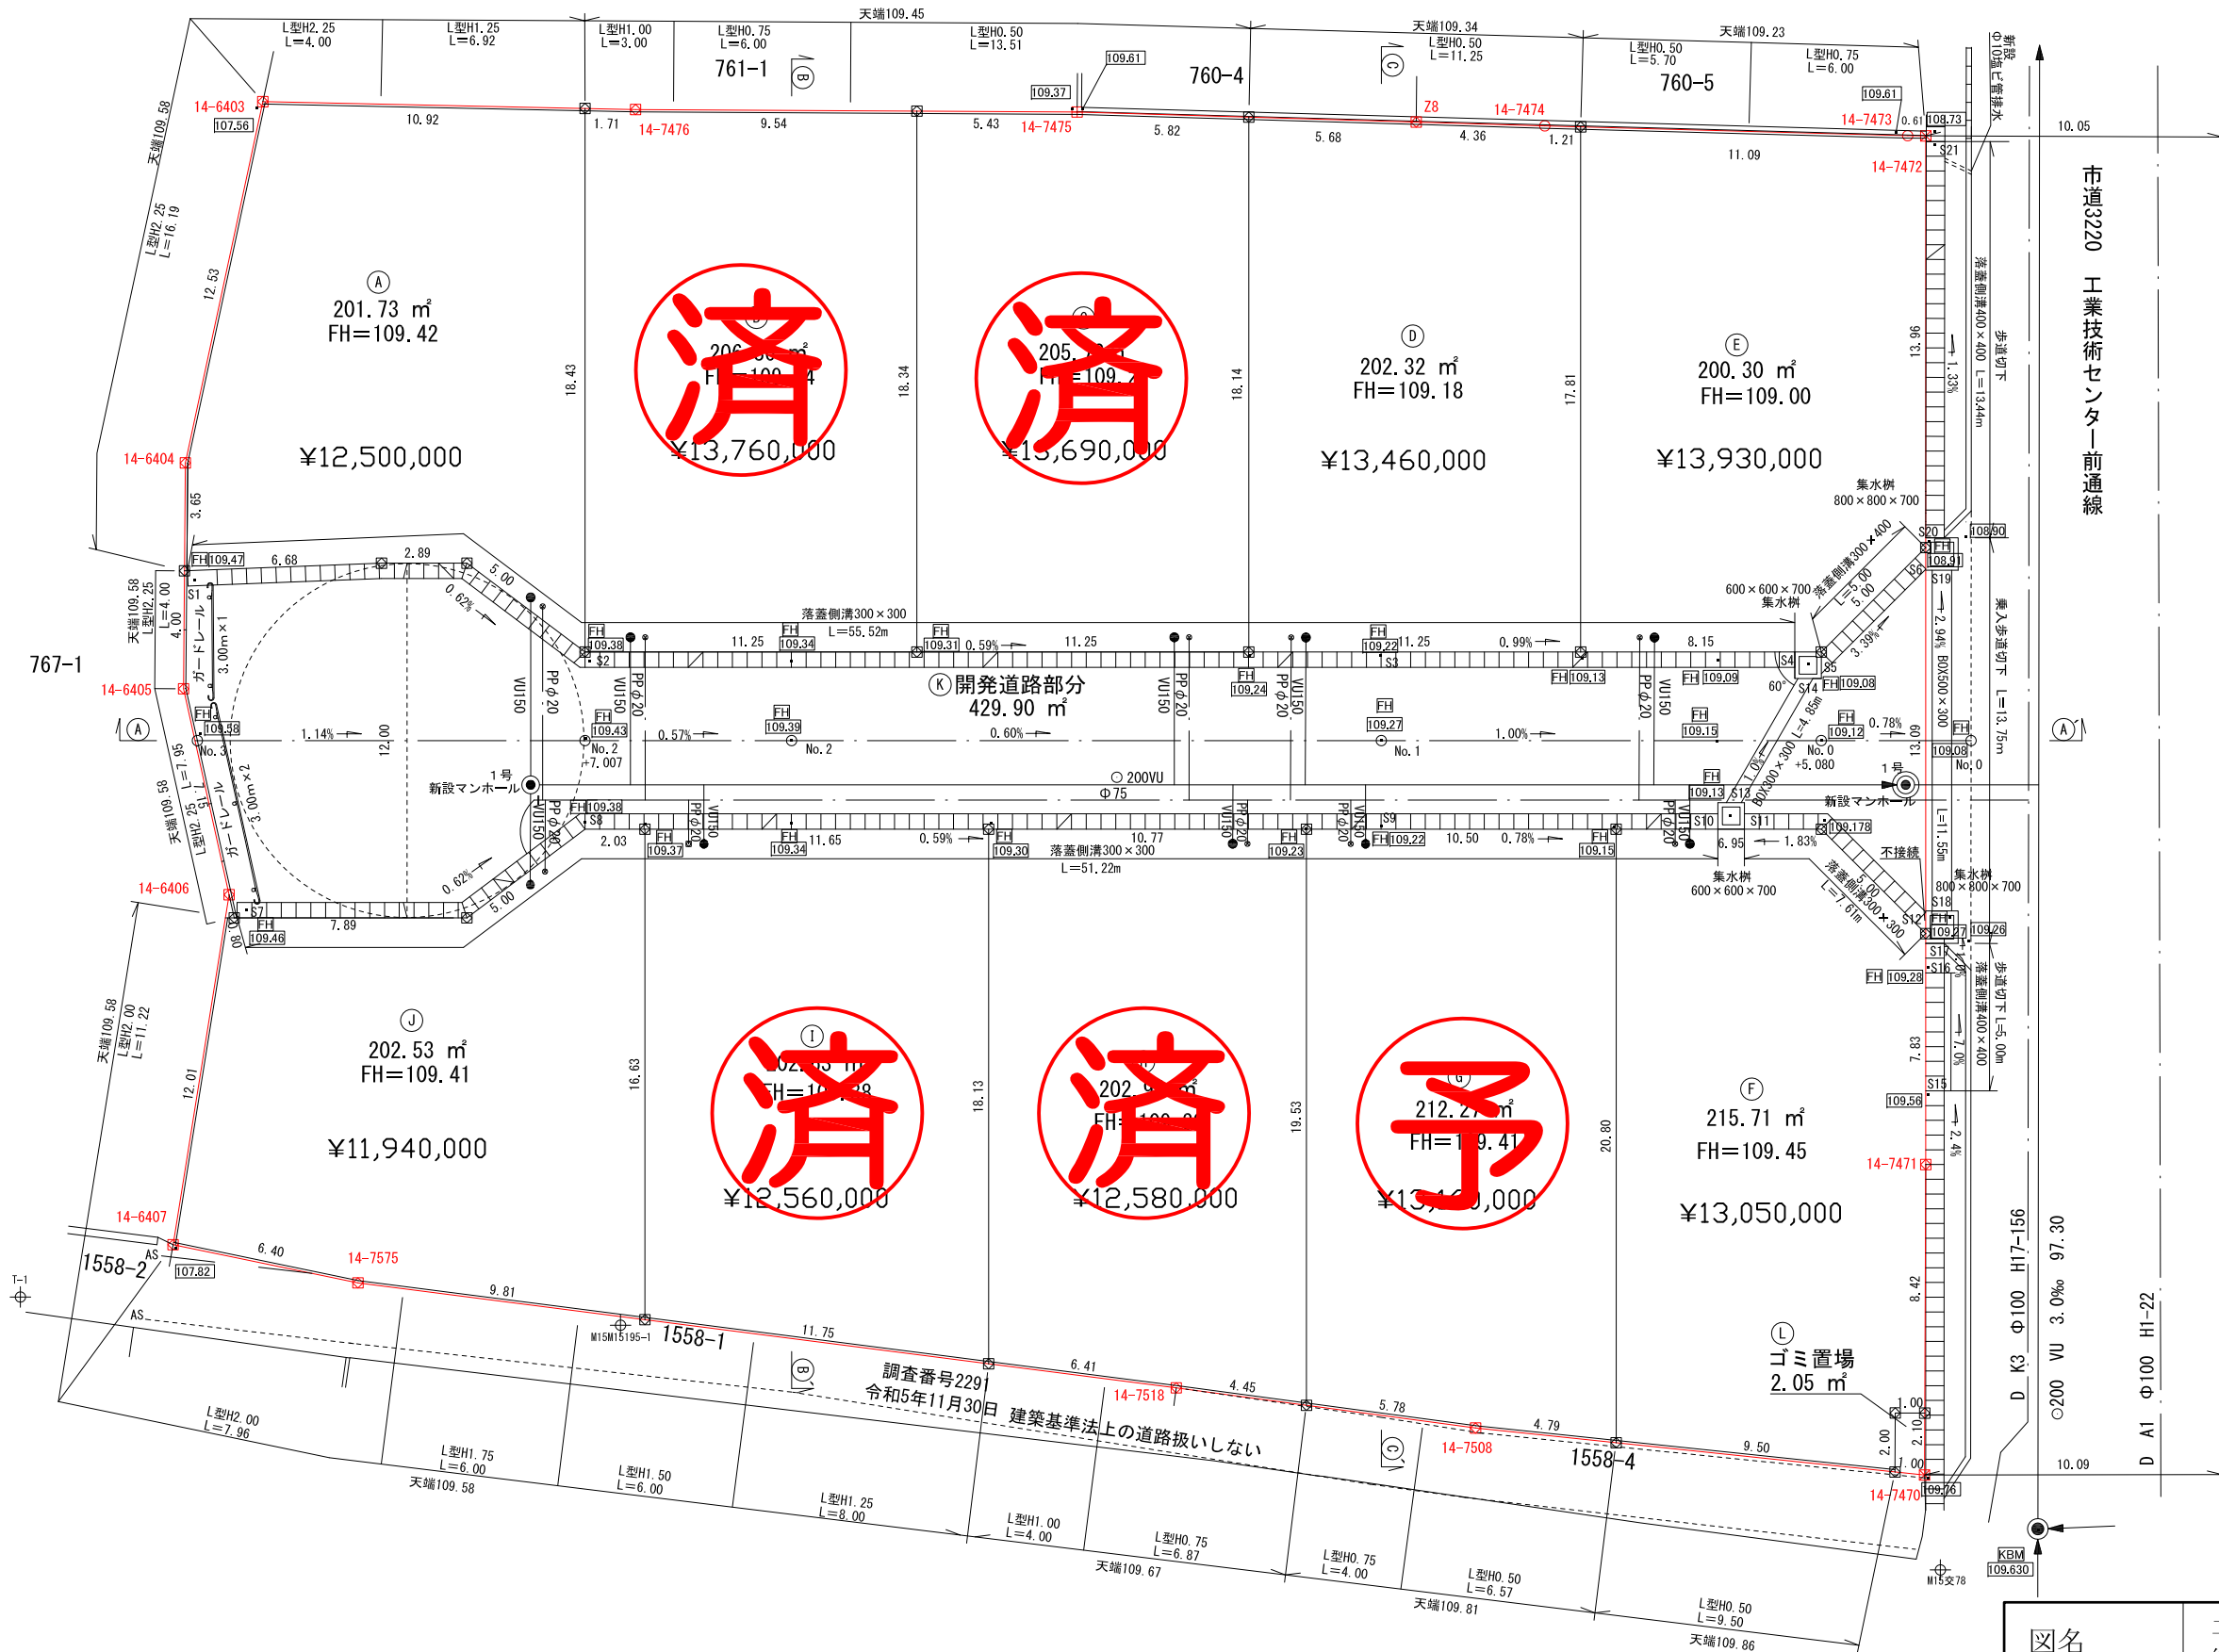


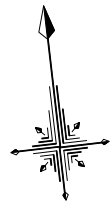

762-1+766+765+767-2
+764+763-1+763-2=2485.02㎡

※ボックスカルバートの施工は集水桧に差し込んで接続する

境界標の種類			
コンクリート杭	□ 田	金属鋲	⊗
プラスチック杭	⊠	金属標	⊠
玉石	△	筆界点	○

図名		土地利用計画図 給排水施設計画平面図	
所在地		山形市大字沼木字車ノ前	
測量年月日	令和 5年12月19日	製作年月日	令和 6年2月29日
縮尺	1:250	測量方法	トランシット測量
測量者及 製図者 氏名	山形市大野目四丁目1番4号 ラベンダー101 山形みらい土地家屋調査士法人 TEL. FAX023-664-3437		

NO	5
----	---