


土地利用計画図

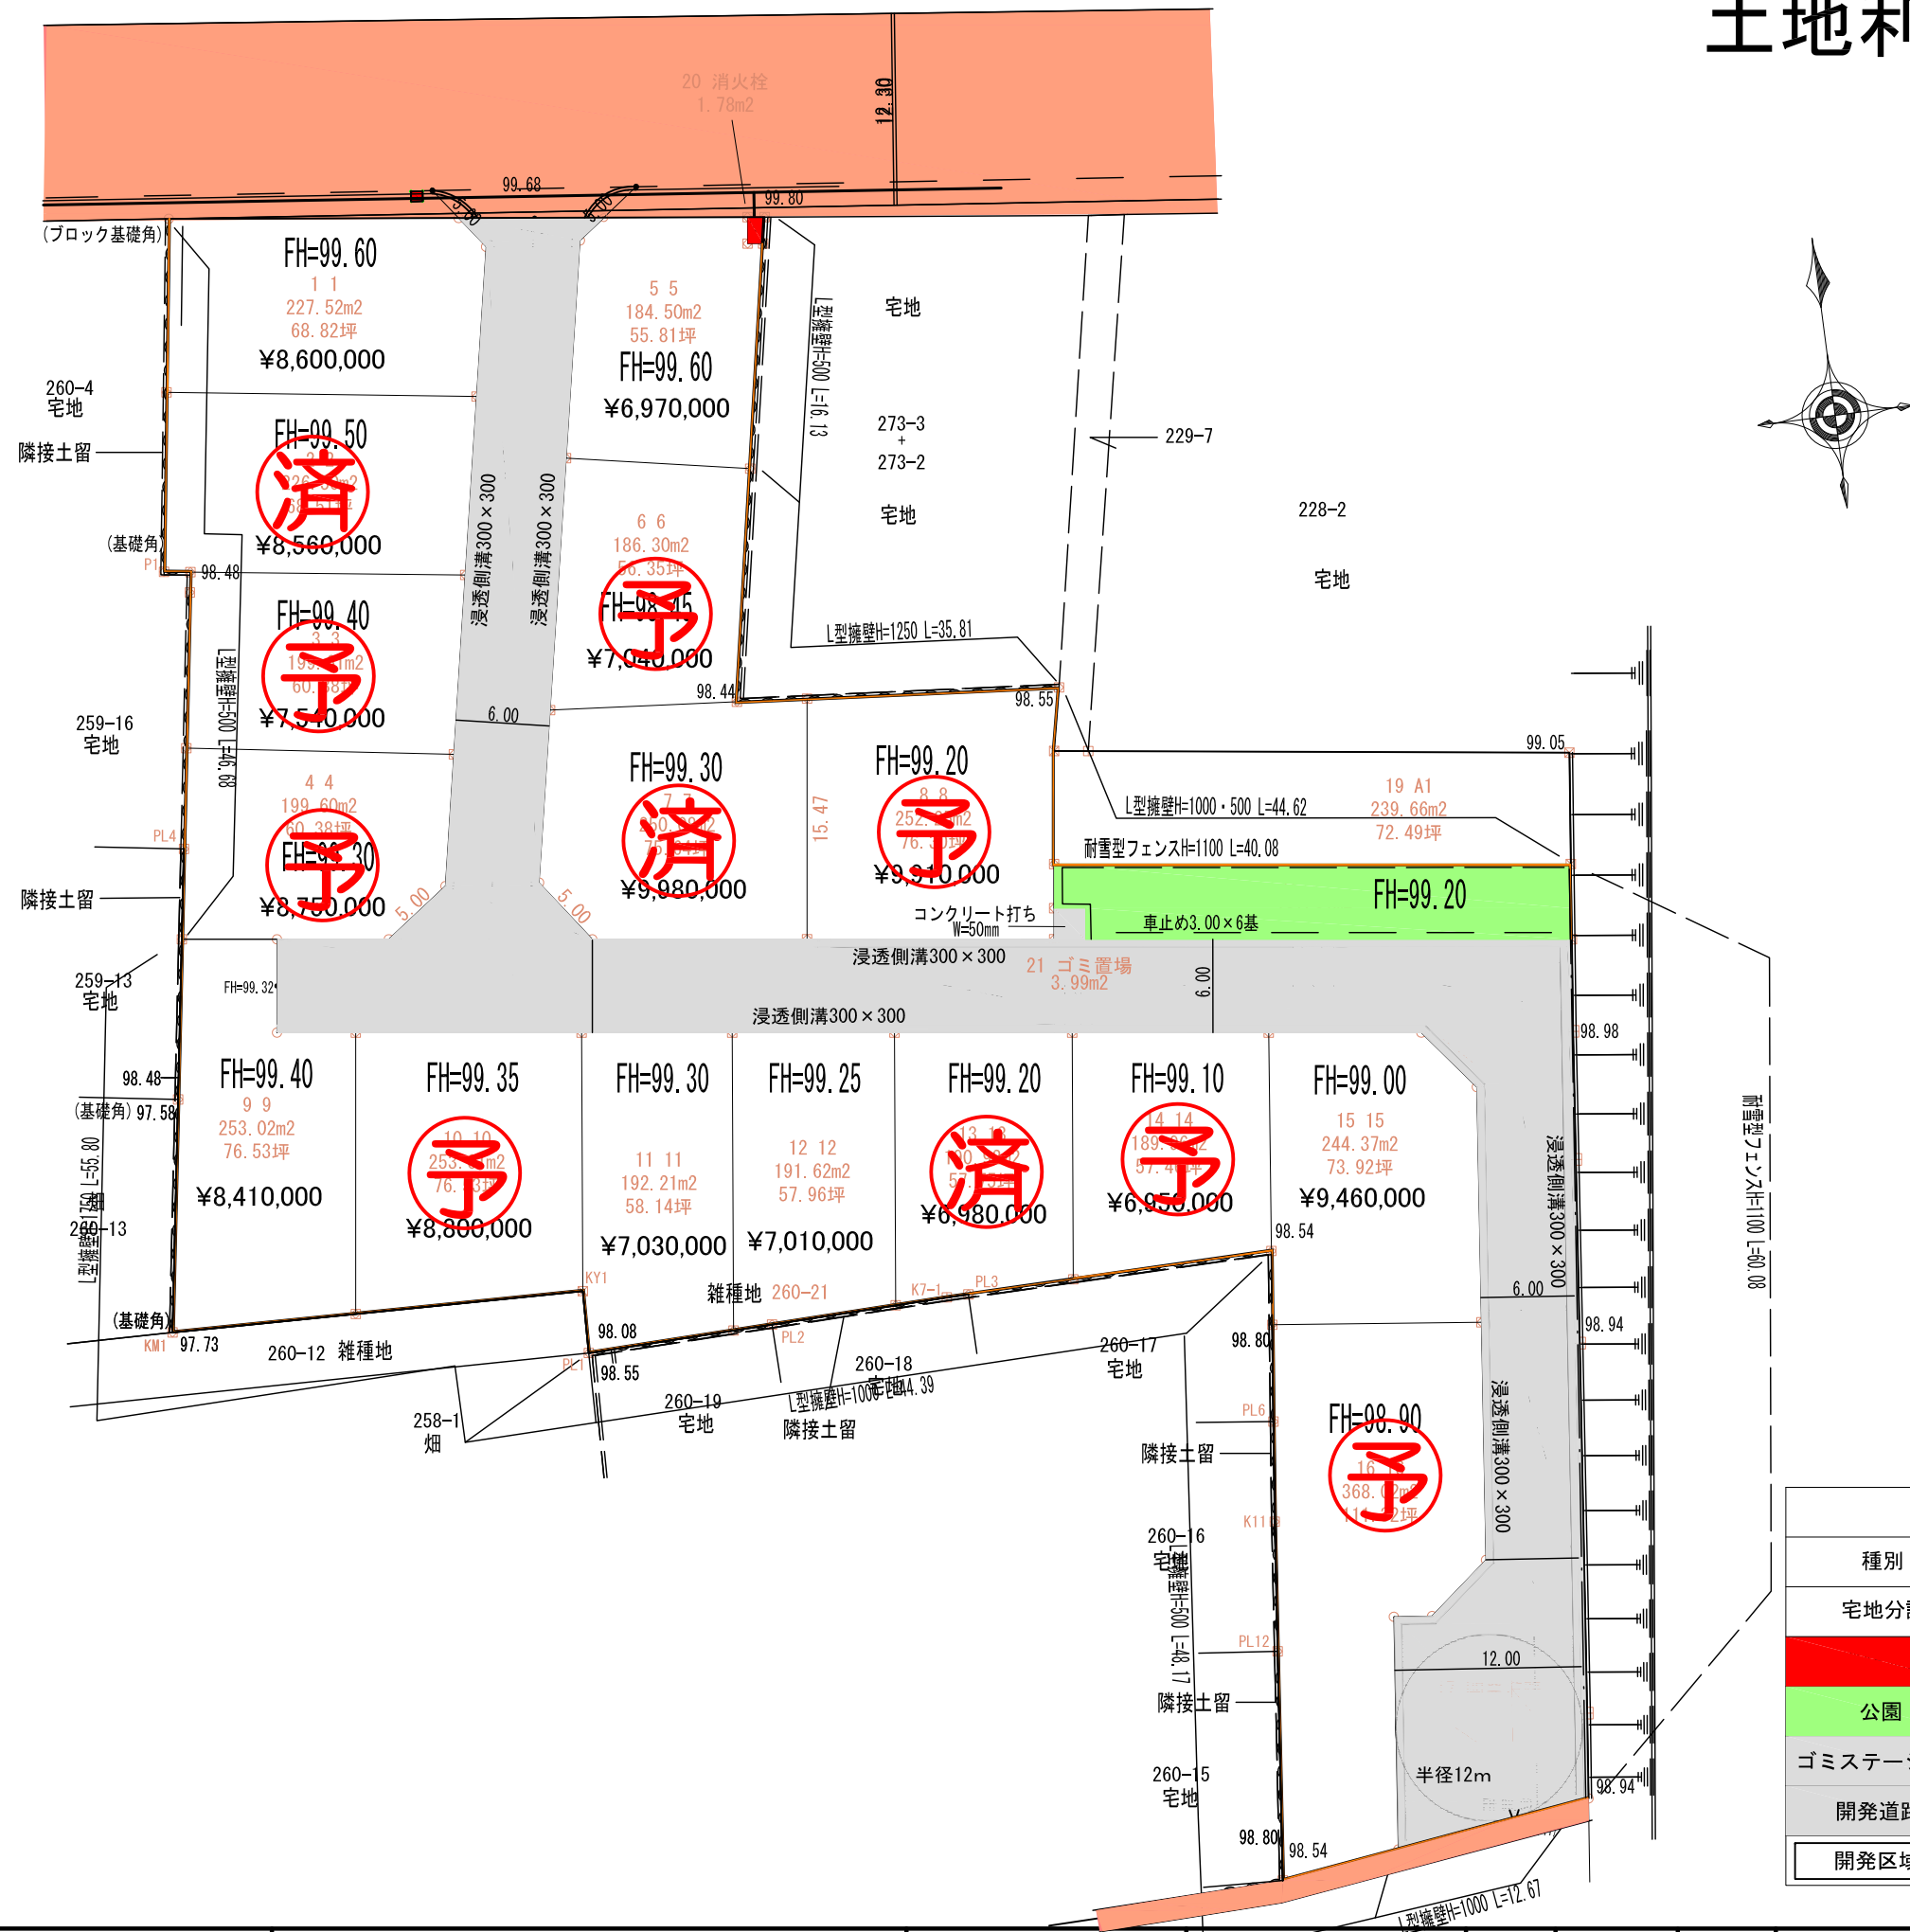

※予定建築物:専用住宅・長屋

筆界点	境界標の種類
	コンクリート杭
	プラスチック杭
	金 属 標
	金 属 鈎
	側溝角

凡 例			
種別	面積 m ²	割合 %	備考
宅地分譲	3849.26	73.74	
	1.78	0.03	東根市
公園	157.01	3.01	
ゴミステーション	3.99	0.08	
開発道路	1208.05	23.14	
開発区域	5220.09	100	

所在	東根市神町西五丁目	土地家屋調査士 森谷博明事務所 事務所 山形県東根市大森二丁目1番6号 Tel 0237-43-6688 fax 0237-43-6699	測量年月日	作成年月日	縮尺	1/500	作成者	土地家屋調査士 森谷博明
			令和6年2月26日	令和6年3月1日				