土地利用計画図

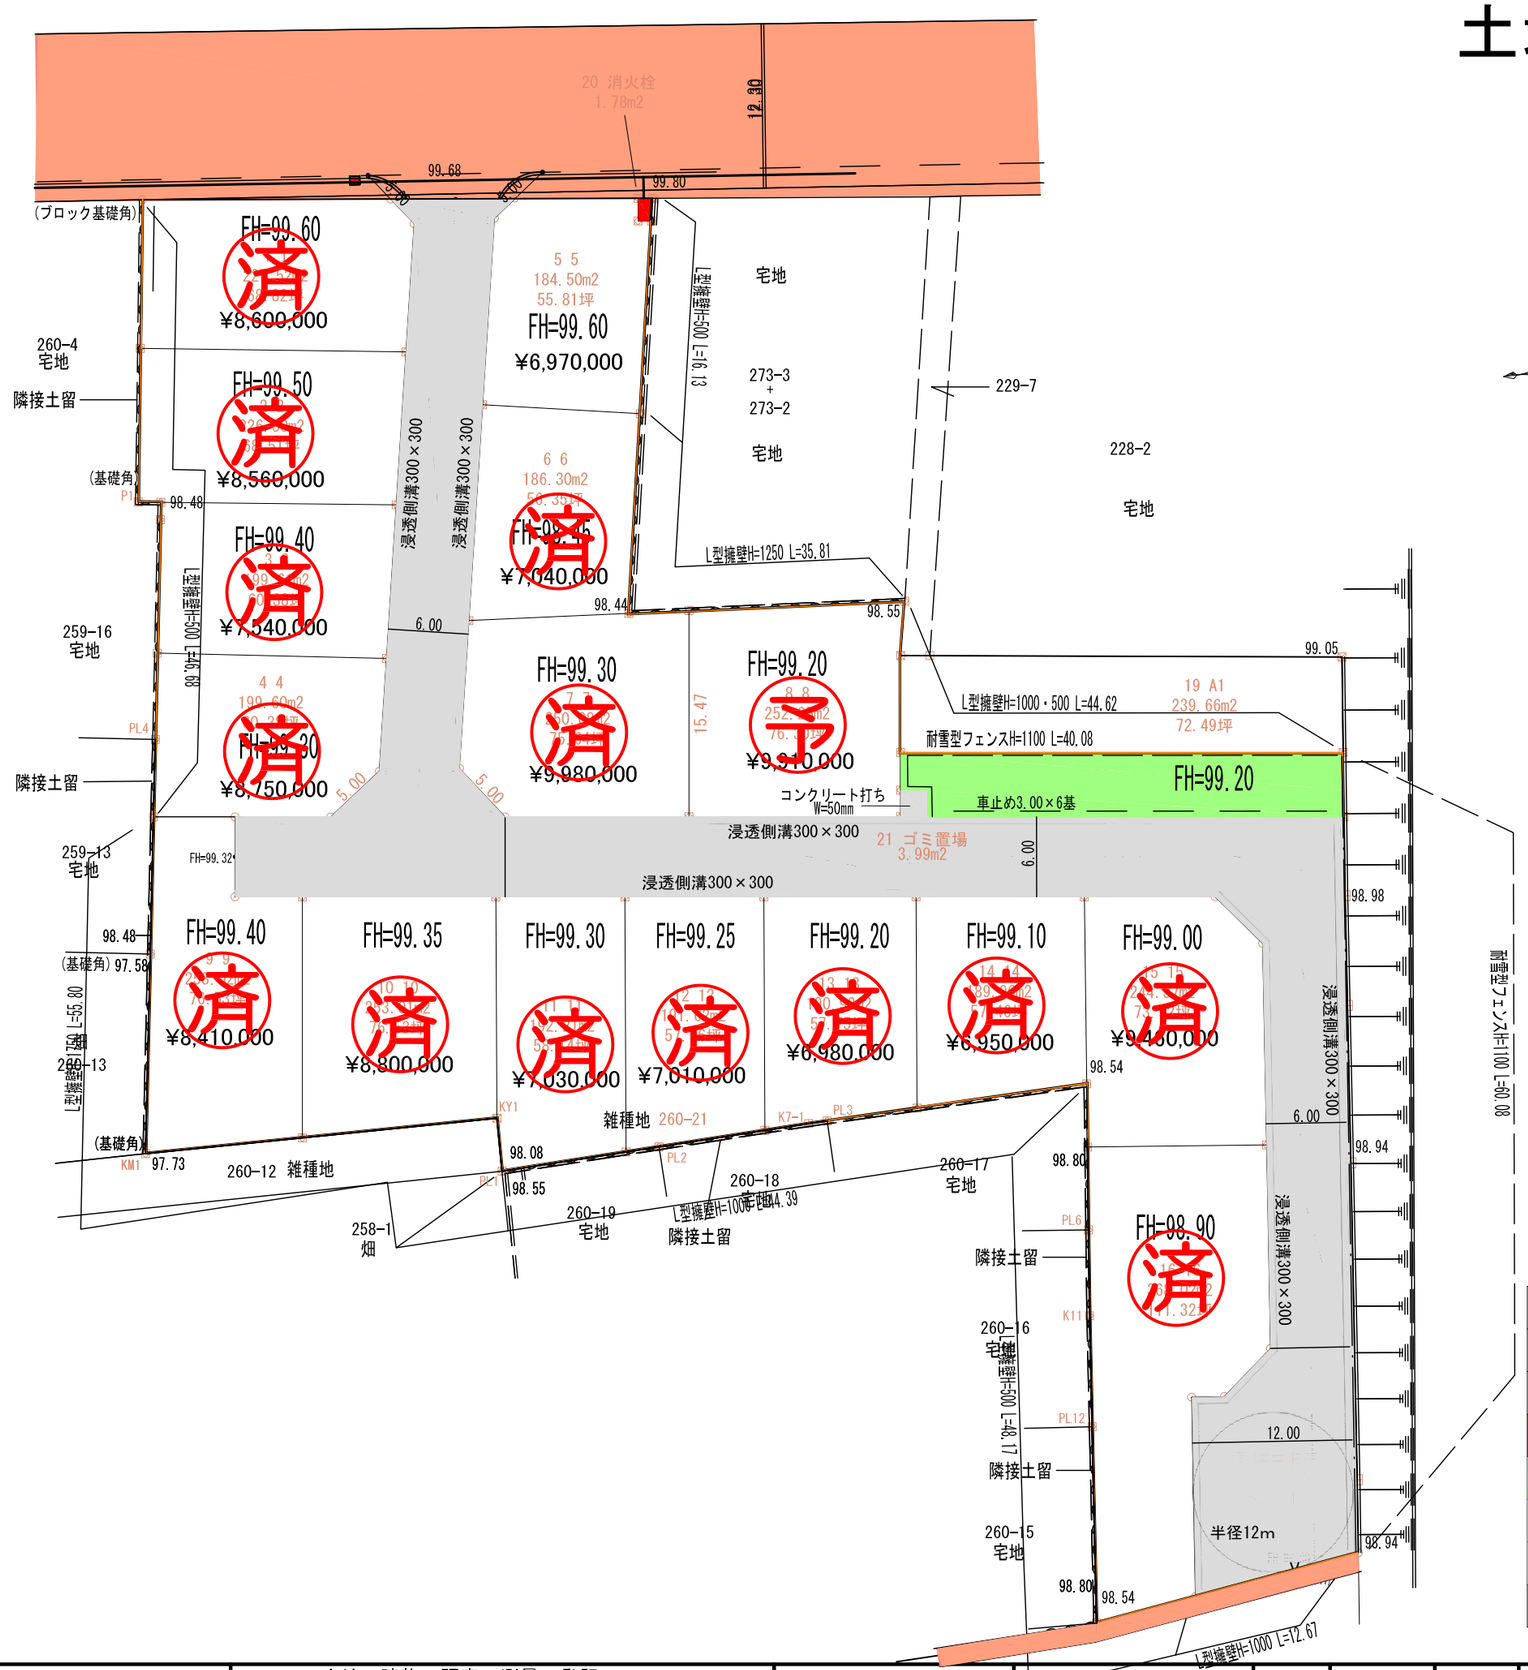

※予定建築物:専用住宅・長屋

筆界点	境界標の種類
⊞	コンクリート杭
⊠	プラスチック杭
⊗	金　属　標
⊕	金　属　鋲
○	側溝角

凡　例

種別	面積 ㎡	割合 %	備考
宅地分譲	3849.26	73.74	
	1.78	0.03	東根市
公園	157.01	3.01	
ゴミステーション	3.99	0.08	
開発道路	1208.05	23.14	
開発区域	5220.09	100	

所在	東根市神町西五丁目	土地・建物・調査・測量・登記 土地家屋調査士　森谷博明事務所 事務所　山形県東根市大森二丁目1番6号 ℡0237-43-6688　fax0237-43-6699	測量年月日 令和6年2月26日	作成年月日 令和6年3月1日	縮尺	1/500	作成者	土地家屋調査士　森谷博明